

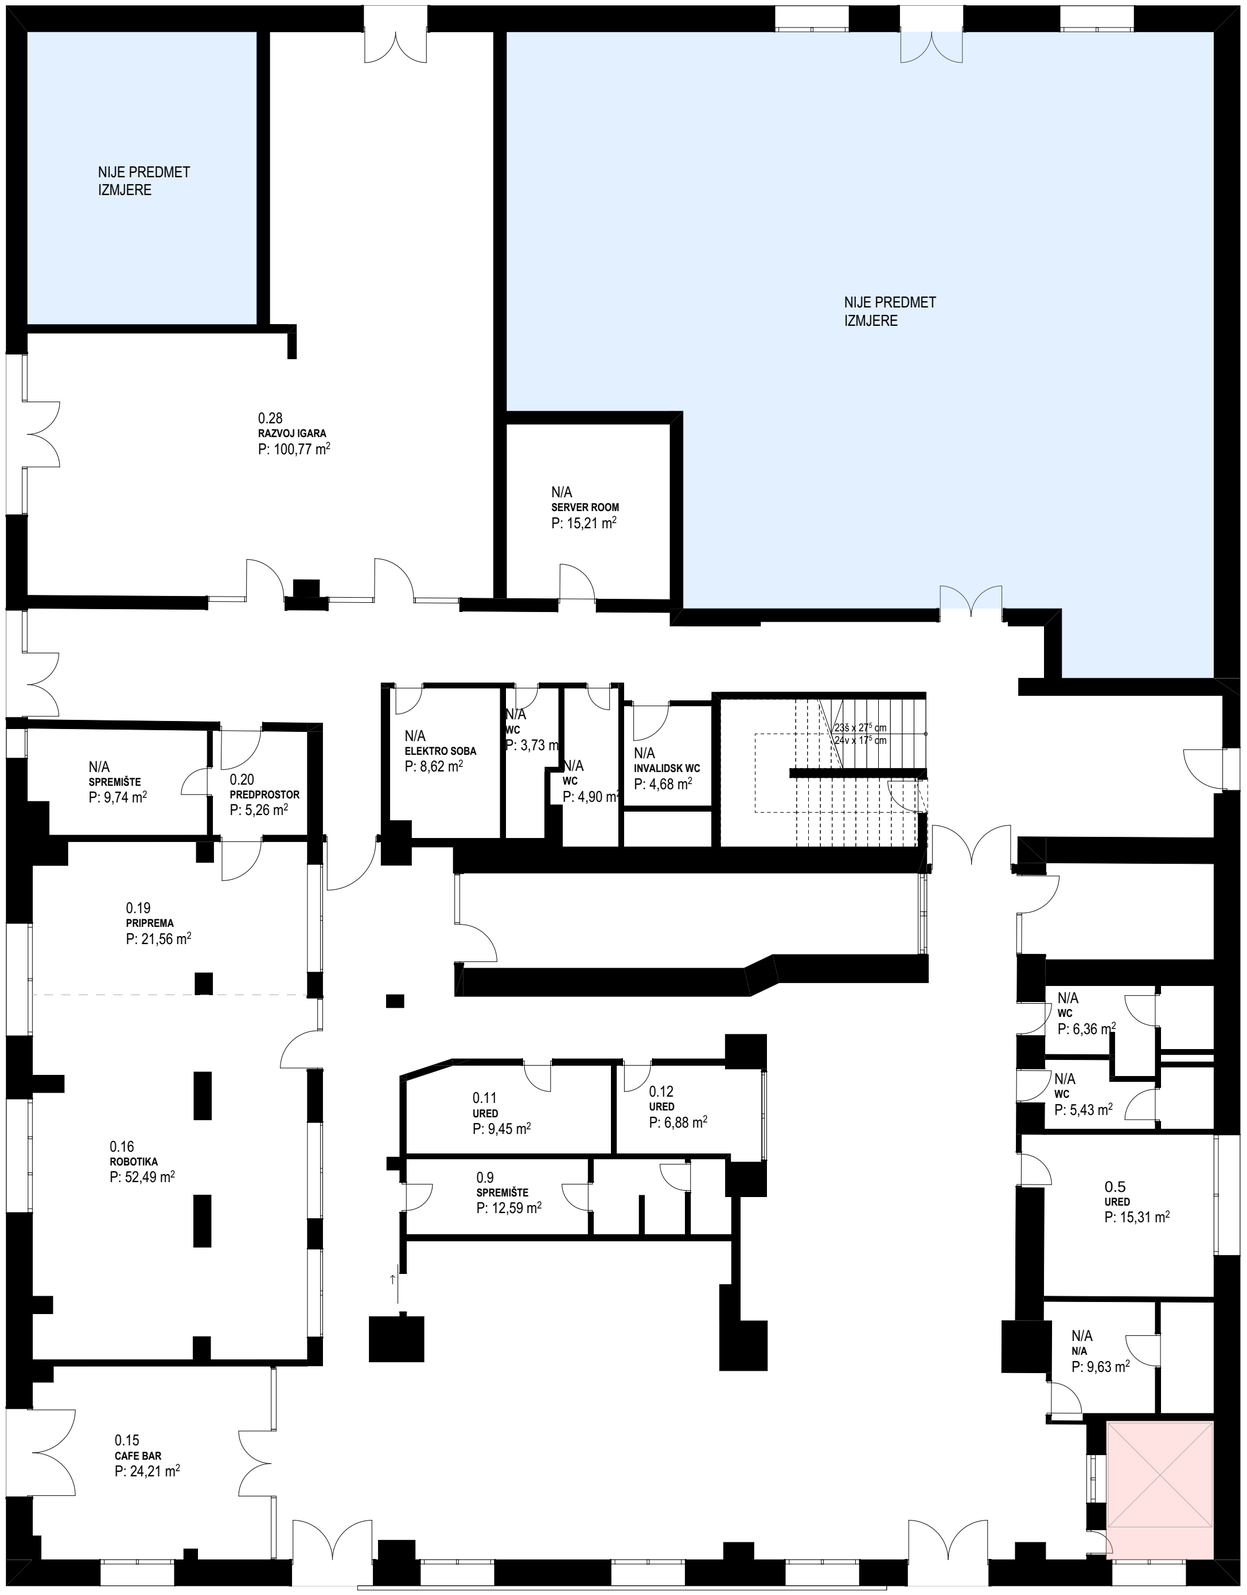



TLOCRT PRIZEMLJA
M 1:100

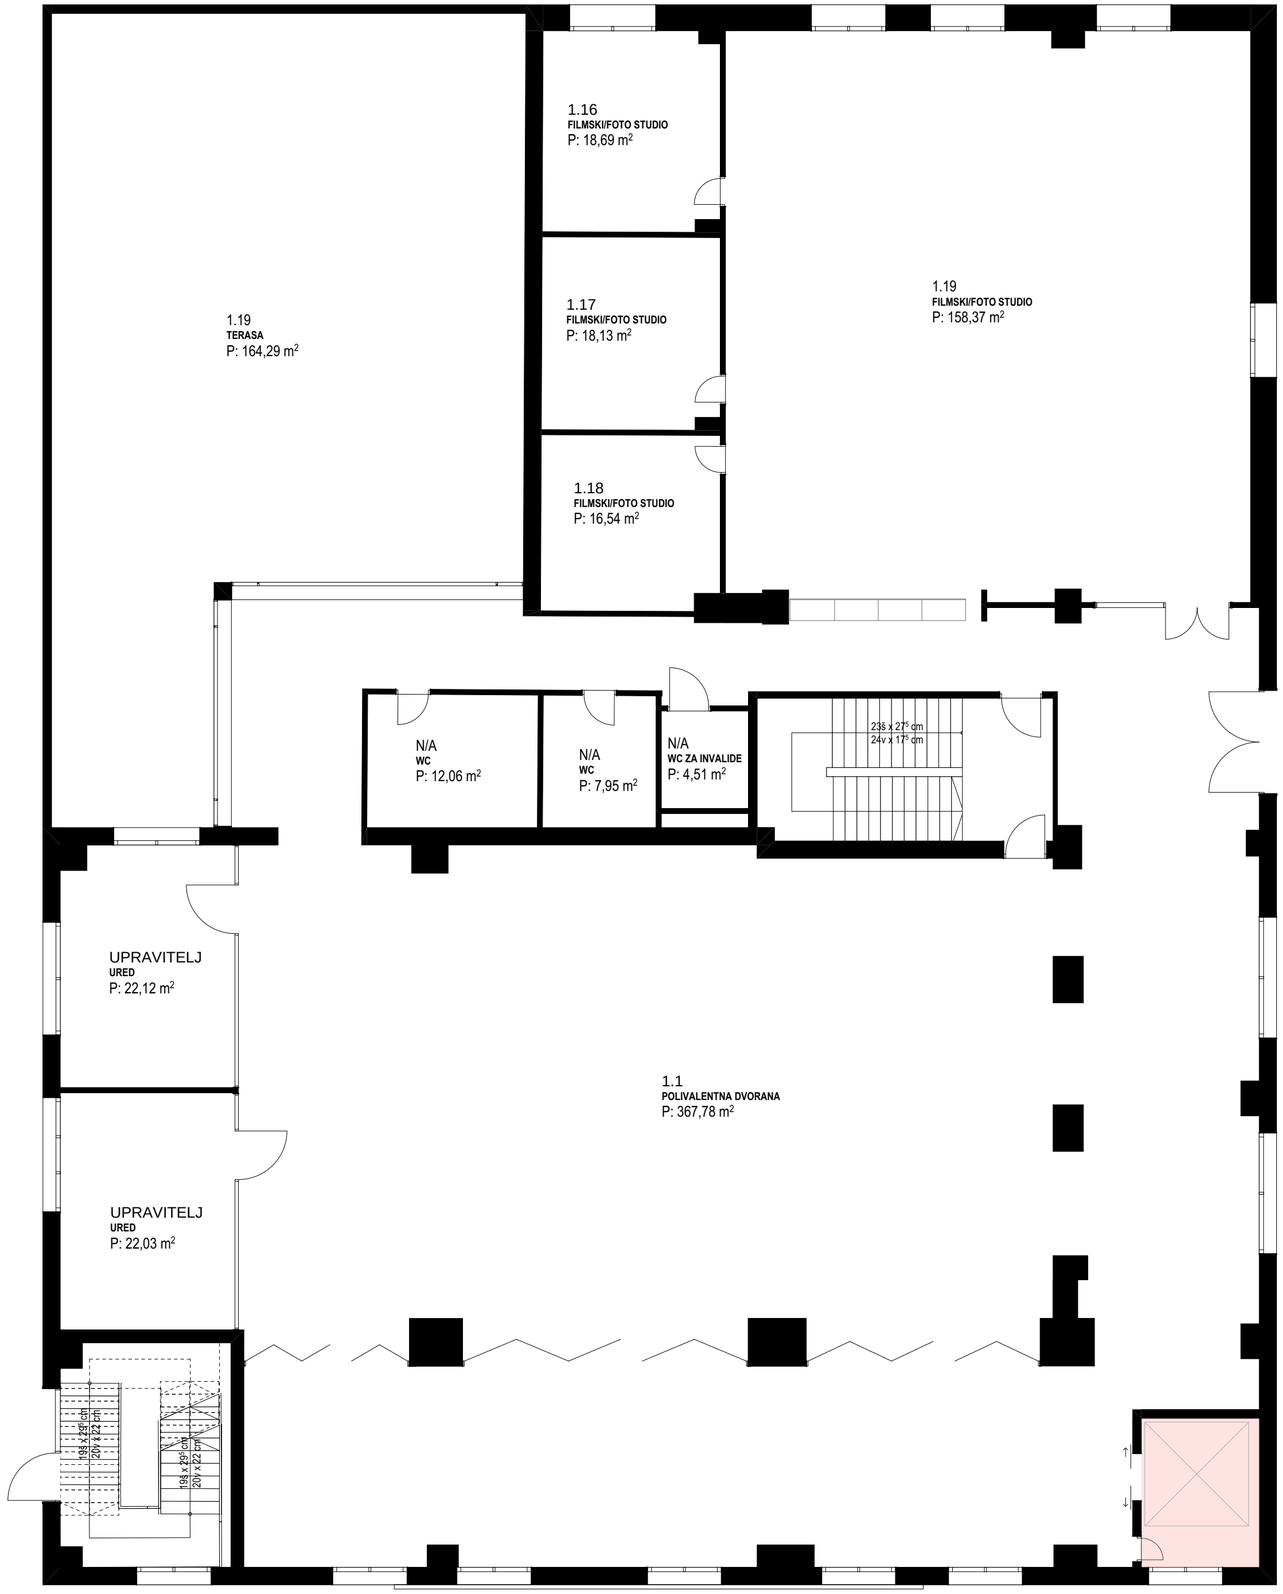


TLOCRT 1.KATA
M 1:100

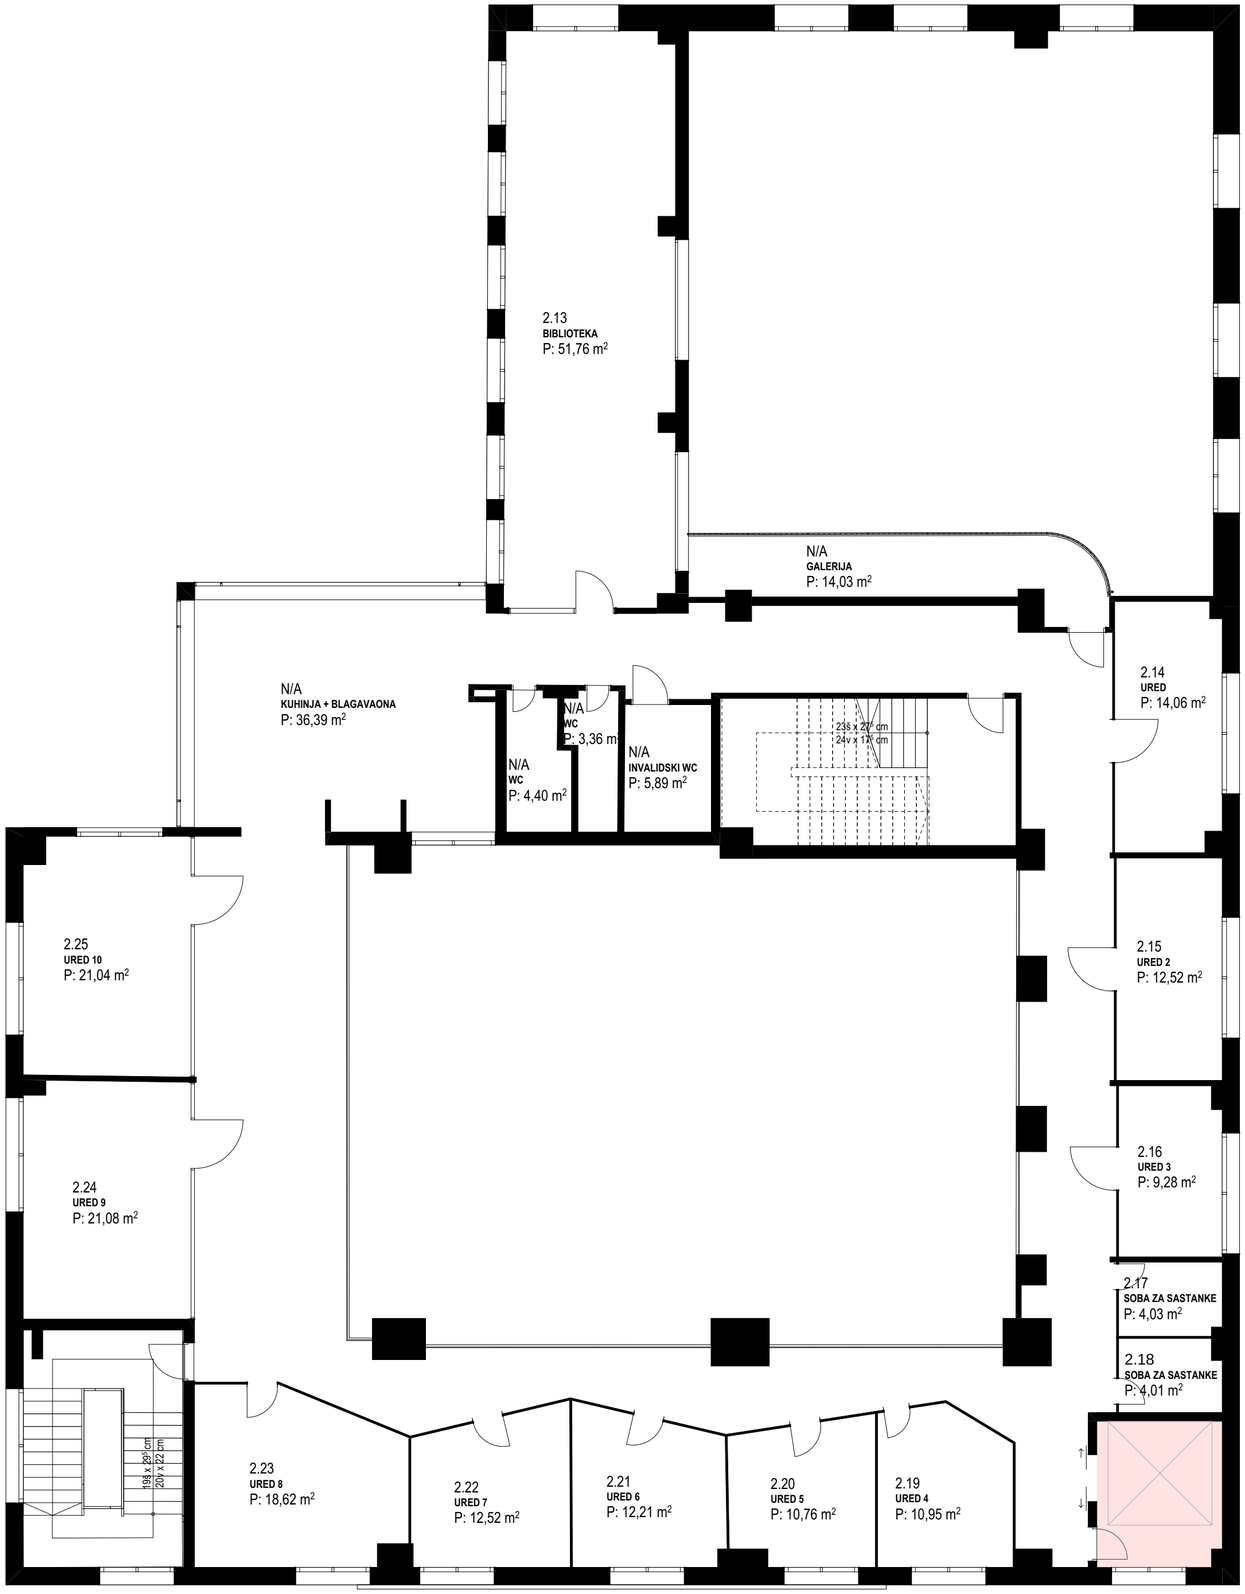

TLOCRT 2. KATA
M 1:100

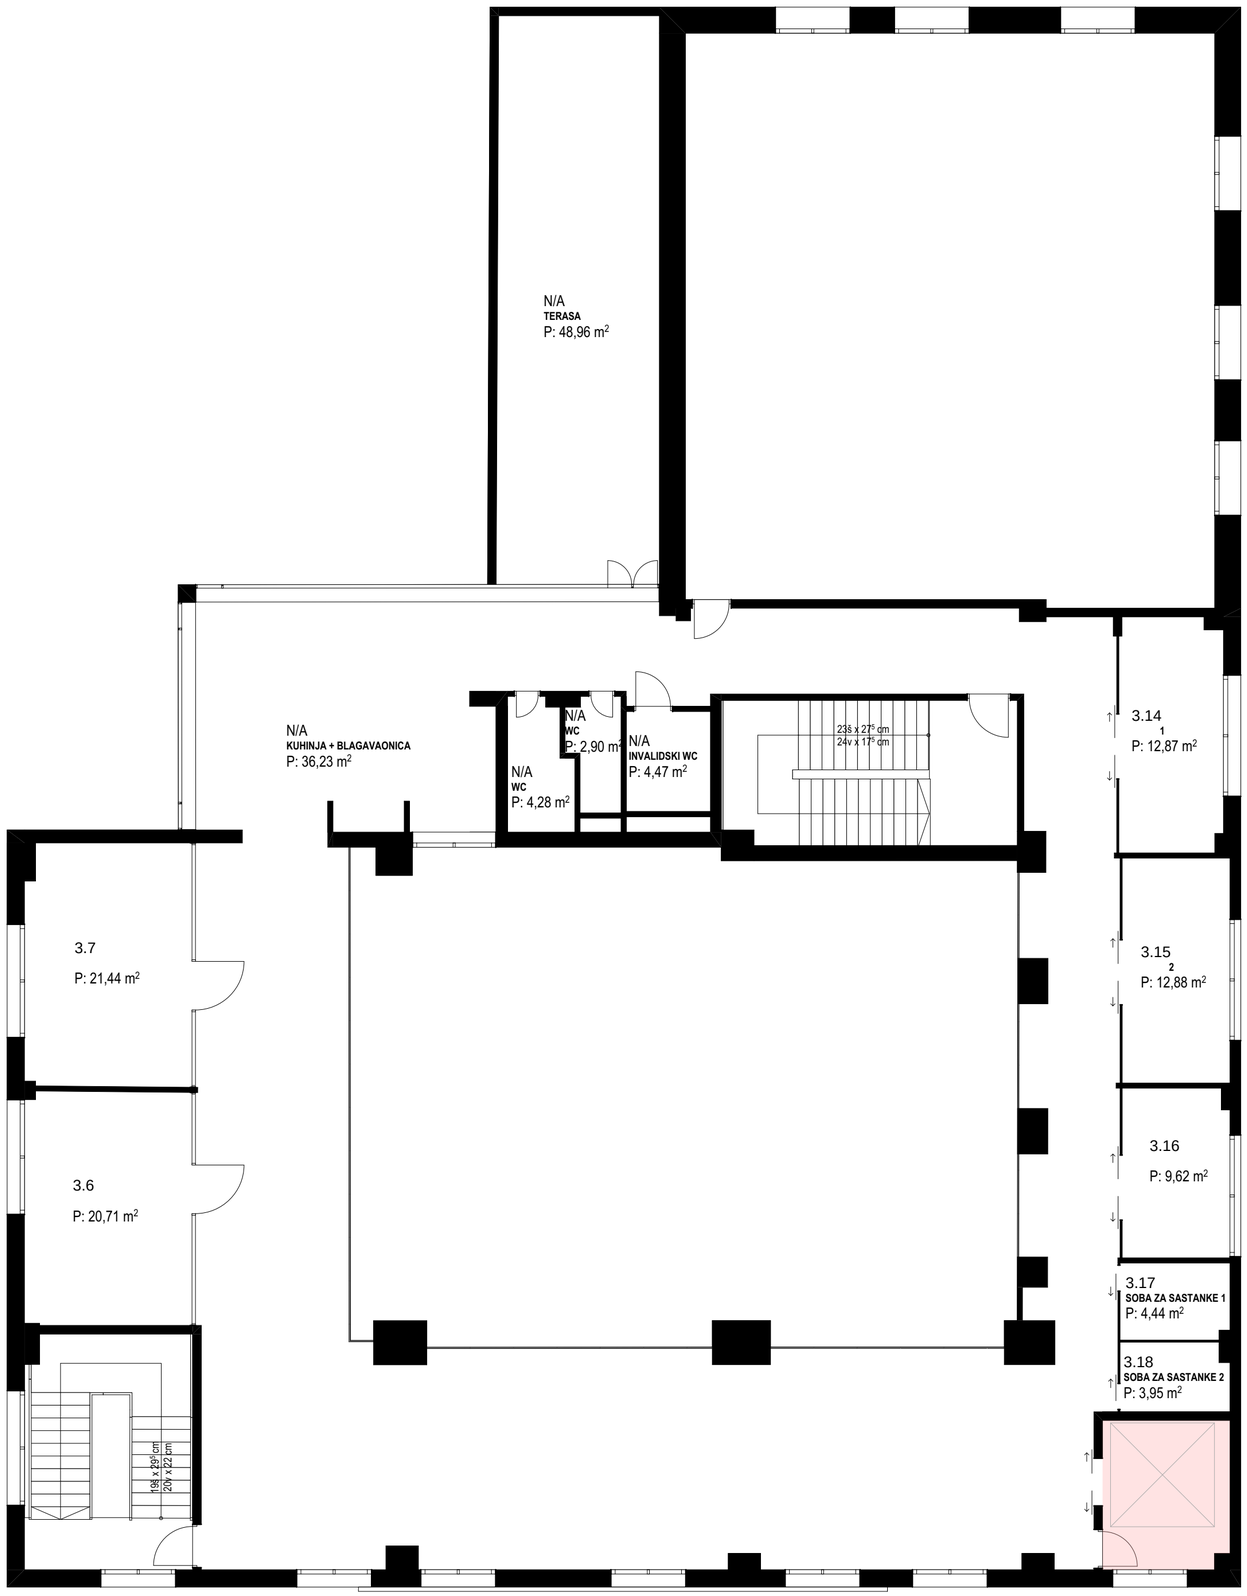

TLOCRT 3. KATA
M 1:100

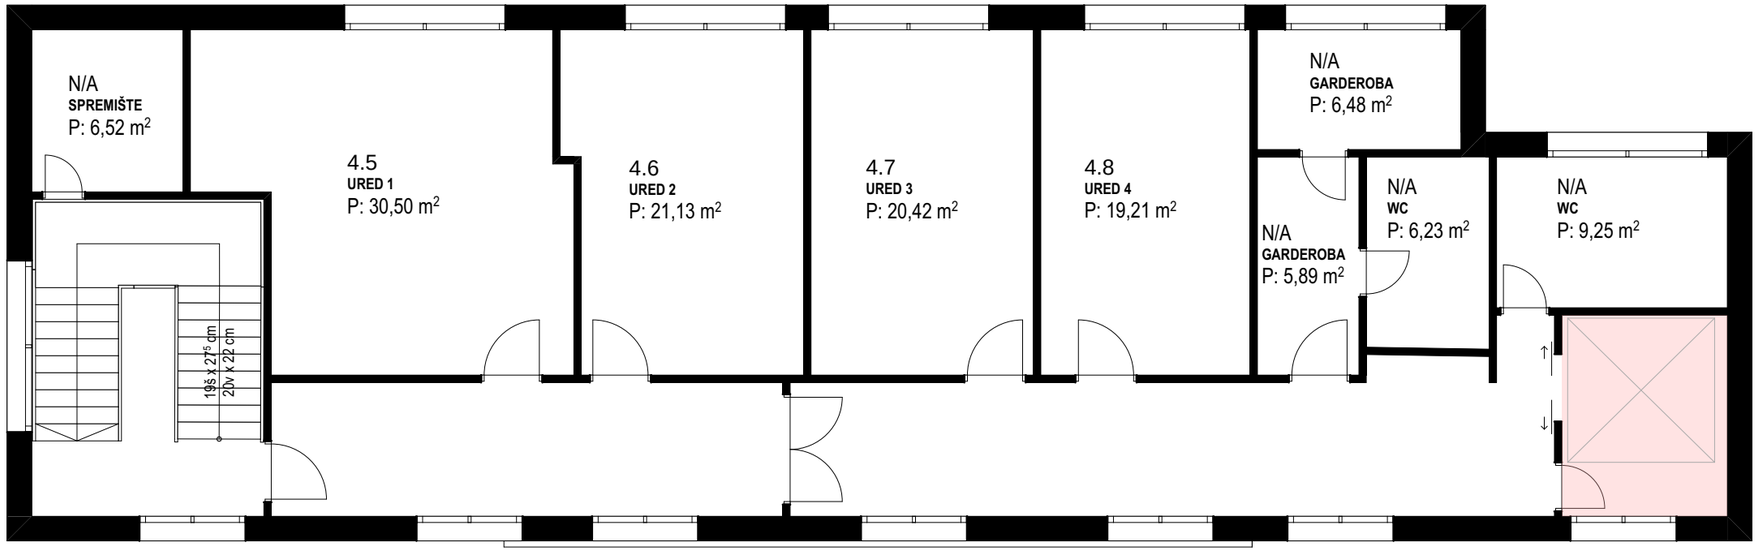

TLOCRT 4. KATA
M 1:100